





DEINZE-KRUISSHOUTEM- NAZARETH Groot Prijkels

Legende

-  gemeentegrens
-  bestaande wegnis
-  ontworpen wegnis

 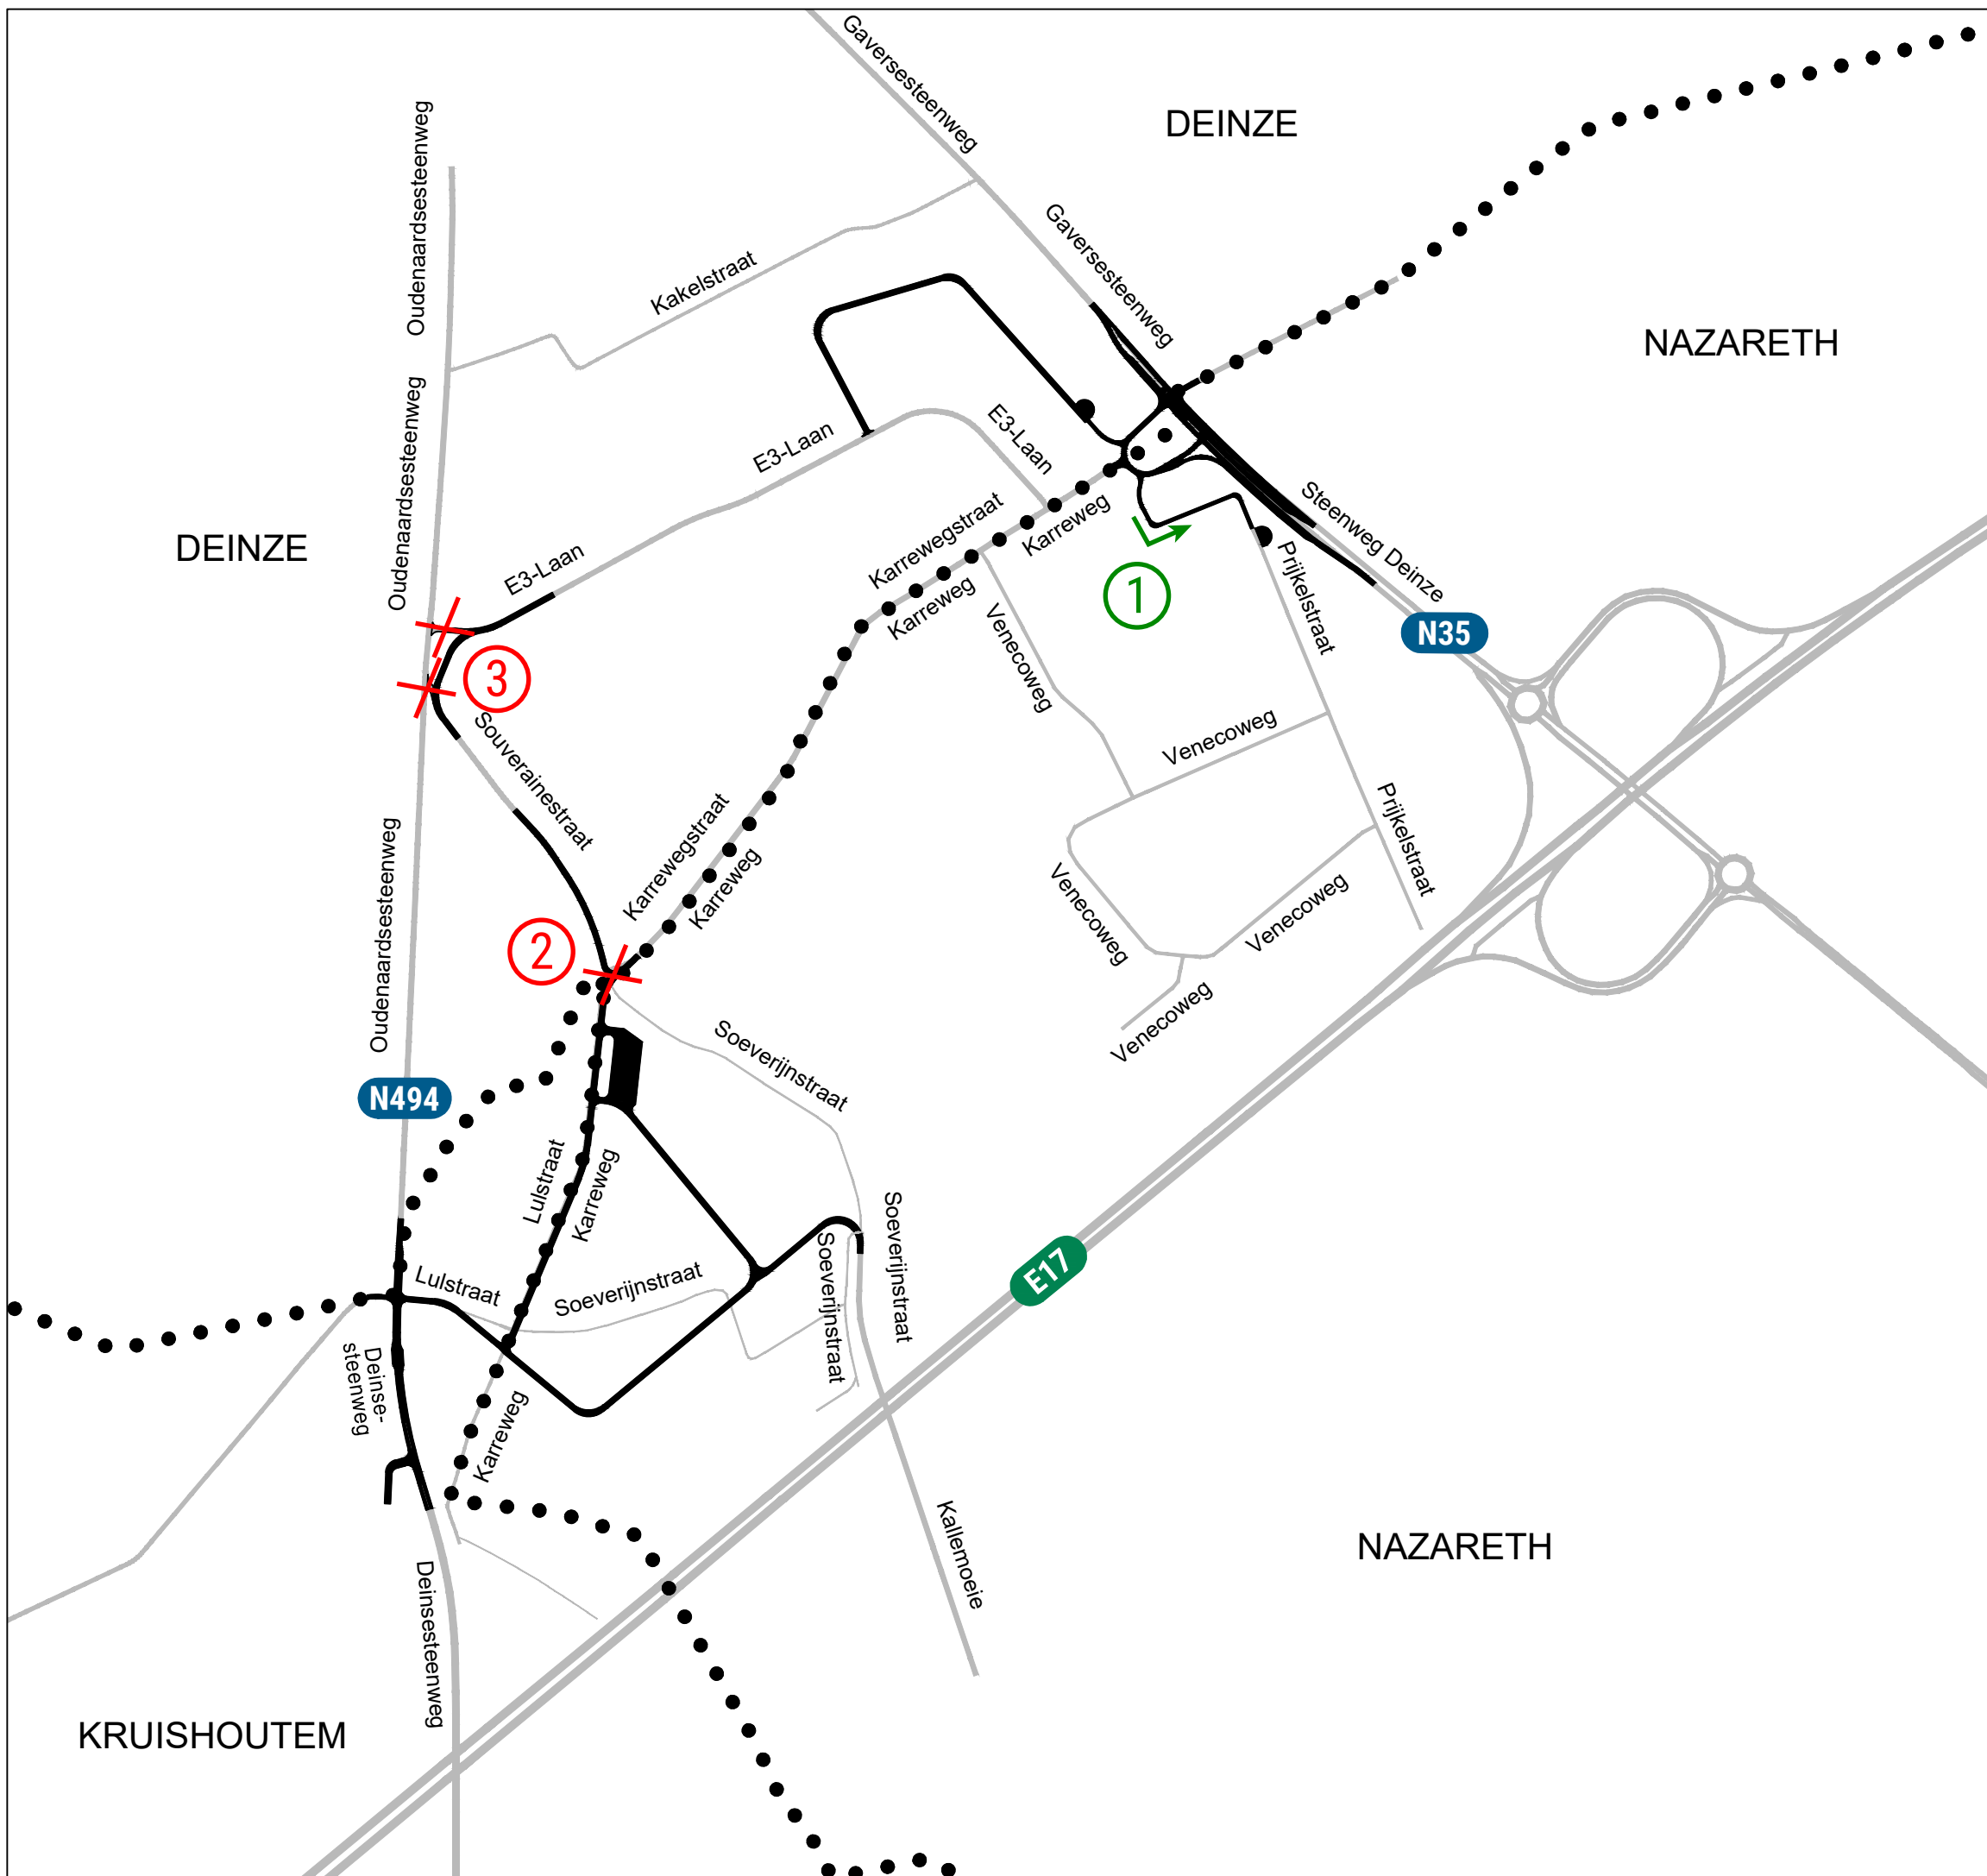

Schema wegenwerken



1/1500

Datum: 08/04/2019



Panhuisstraat 1
9070 Destelbergen
Tel: (09) 251 22 22
Fax: (09) 251 22 28
info@veneco.be

KRUISSHOUTEM

DEINZE

DEINZE

NAZARETH

NAZARETH